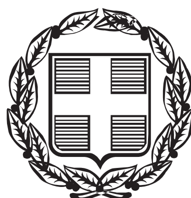


ΕΦΗΜΕΡΙΣ ΤΗΣ ΚΥΒΕΡΝΗΣΕΩΣ

ΤΗΣ ΕΛΛΗΝΙΚΗΣ ΔΗΜΟΚΡΑΤΙΑΣ

ΤΕΥΧΟΣ ΤΕΤΑΡΤΟ **Αρ. Φύλλου 309**

21 Ιουνίου 2013

ΠΕΡΙΕΧΟΜΕΝΑ

ΑΠΟΦΑΣΕΙΣ

Επικύρωση καθορισμού οριογραμμών τμημάτων υδατορεμάτων (ρέμα Α, ρέμα Β, ρέμα Γ) στα όρια οικοπέδου γηπέδων ποδοσφαίρου και μπάσκετ - βόλεϊ Δ.Ε. Μαρμαρίου Δήμου Καρύστου Ν. Ευβοίας. 1

Κήρυξη ως αναδασωτέας έκτασης δασικού χαρακτήρα εμβαδού 2.165 τετρ. μέτρων, στη θέση «ΠΑΛΙΟΜΥΛΟΣ» ΤΚ Οκτωνιάς, Δ.Ε. Αυλώνας, Δήμου Κύμης Αλιβερίου, Περιφερειακής Ενότητας Ευβοίας»..... 2

Κήρυξη ως αναδασωτέας έκτασης δασικού χαρακτήρα εμβαδού 12.327,42 τετρ. μέτρων, στη θέση «Προφήτης Ηλίας» ΤΚ Καδίου,Δ.Ε. Κονιστρών, Δήμου Κύμης Αλιβερίου, Περιφερειακής Ενότητας Ευβοίας»...... 3

ΑΠΟΦΑΣΕΙΣ

Αριθ. 2295/88658 (1)

Επικύρωση καθορισμού οριογραμμών τμημάτων υδατορεματων (ρέμα Α, ρέμα Β, ρέμα Γ) στα όρια οικοπέδου γηπέδων ποδοσφαίρου και μπάσκετ - βόλεϊ Δ.Ε. Μαρμαρίου Δήμου Καρύστου Ν. Ευβοίας.

Η ΓΕΝΙΚΗ ΓΡΑΜΜΑΤΕΑΣ
ΑΠΟΚΕΝΤΡΩΜΕΝΗΣ ΔΙΟΙΚΗΣΗΣ
ΘΕΣΣΑΛΙΑΣ - ΣΤΕΡΕΑΣ ΕΛΛΑΔΑΣ

Έχοντας υπόψη:

1. Τις διατάξεις του άρθρου 6 του Ν. 880/1979 (ΦΕΚ 58Α), όπως τροποποιήθηκε με το άρθρο 5 του Ν. 3010/2002 (ΦΕΚ 91Α).

2. Τις διατάξεις του Ν. 1558/1985 (ΦΕΚ 137Α) «Κυβέρνηση και Κυβερνητικό όργανα».

3. Τις διατάξεις του Ν. 1622/1986 (ΦΕΚ 92Α) «Τοπ/κή Αυτοδιοίκηση - Περφερειακή Ανάπτυξη και δημοκρατικός προγραμματισμός».

4. Τις διατάξεις του Ν. 2503/1997 (ΦΕΚ 107Α) «Διοίκηση, οργάνωση, στελέχωση της Περιφέρειας, ρύθμιση Θεμάτων για την τοπική αυτοδιοίκηση και άλλες διατάξεις».

5. Τις διατάξεις του Ν. 3852/2010 (ΦΕΚ 87Α) «Νέο Αρχιτεκτονική της Αυτοδιοίκησης και της Αποκεντρωμένης Διοίκησης - Πρόγραμμα Καλλικράτης».

6. Τις διατάξεις του Π.Δ. 138/2010 (ΦΕΚ 231 Α) «Οργανισμός της Αποκεντρωμένης Διοίκησης Θεσσαλίας - Στερεάς Ελλάδας».

7. Την αρ. 75/2013 απόφαση του Δημοτικού Συμβουλίου του Δήμου Καρύστου Ν. Ευβοίας, με την οποία εκφράζει τη σύμφωνη γνώμη του για τον καθορισμό των οριογραμμών τμημάτων υδατορεμάτων (ρέμα Α, ρέμα Β, ρέμα Γ) στα όρια γηπέδων ποδοσφαίρου και μπάσκετ - βόλεϊ Δ.Ε. Μαρμαρίου Δήμου Καρύστου.

8. Την υπ' αριθ. 44394/2158/Φ 1.10.7/30-4-2013 απόφαση της Δ/νσης Τεχνικών Έργων Περιφερειακής Ενότητας Ευβοίας με την οποία καθορίστηκαν οι οριογραμμές τμημάτων υδατορεμάτων (ρέμα Α, ρέμα Β, ρέμα Γ) στα όρια οικοπέδου γηπέδων ποδοσφαίρου και μπάσκετ - βόλεϊ Δ.Ε. Μαρμαρίου Δήμου Καρύστου Ν. Ευβοίας.

9. Το υποβληθέν οριζοντιογραφικό και υψομετρικό τοπογραφικό διάγραμμα αποτύπωσης των υδατορεμάτων (ρέμα Α, ρέμα Β, ρέμα Γ) κλ. 1:500 της διπλωματούχου Πολιτικού Μηχανικού Κυριαζάνου Δέσποινας, το οποίο ελέγχθηκε - θεωρήθηκε από την Δ/νση Τεχνικών Έργων Περιφερειακής Ενότητας Ευβοίας στις 6-2-2013, καθώς και η Τεχνική Έκθεση με υδρολογικά, υδραυλικά και περιβαλλοντικά στοιχεία, αποφασίζουμε:


Επικυρώνουμε τον καθορισμό των οριογραμμών τμημάτων υδατορεμάτων (ρέμα Α, ρέμα Β, ρέμα Γ) στα όρια οικοπέδου γηπέδων ποδοσφαίρου και μπάσκετ - βόλεϊ Δ.Ε. Μαρμαρίου Δήμου Καρύστου Ν. Ευβοίας, με τις συντεταγμένες των κορυφών των πολυγωνικών τους γραμμών, όπως αυτές σημειώνονται με μπλε γραμμές στο θεωρημένο από την Δ/νση Τεχνικών Έργων Περιφερειακής Ενότητας Ευβοίας τοπογραφικό διάγραμμα κλίμακας 1:500 που συνοδεύει την παρούσα και αποτελεί αναπόσπαστο μέρος αυτής.

Η ισχύς της παρούσας αρχίζει από τη δημοσίευσή της στην Εφημερίδα της Κυβερνήσεως.


Η απόφαση αυτή με το συνημμένο της τοπογραφικό διάγραμμα να δημοσιευθεί στην Εφημερίδα της Κυβερνήσεως.

Λαμία, 31 Μαΐου 2013

Η Γενική Γραμματέας Αποκεντρωμένης Διοίκησης
ΚΑΛΛΙΟΠΗ ΓΕΡΑΚΟΥΔΗ

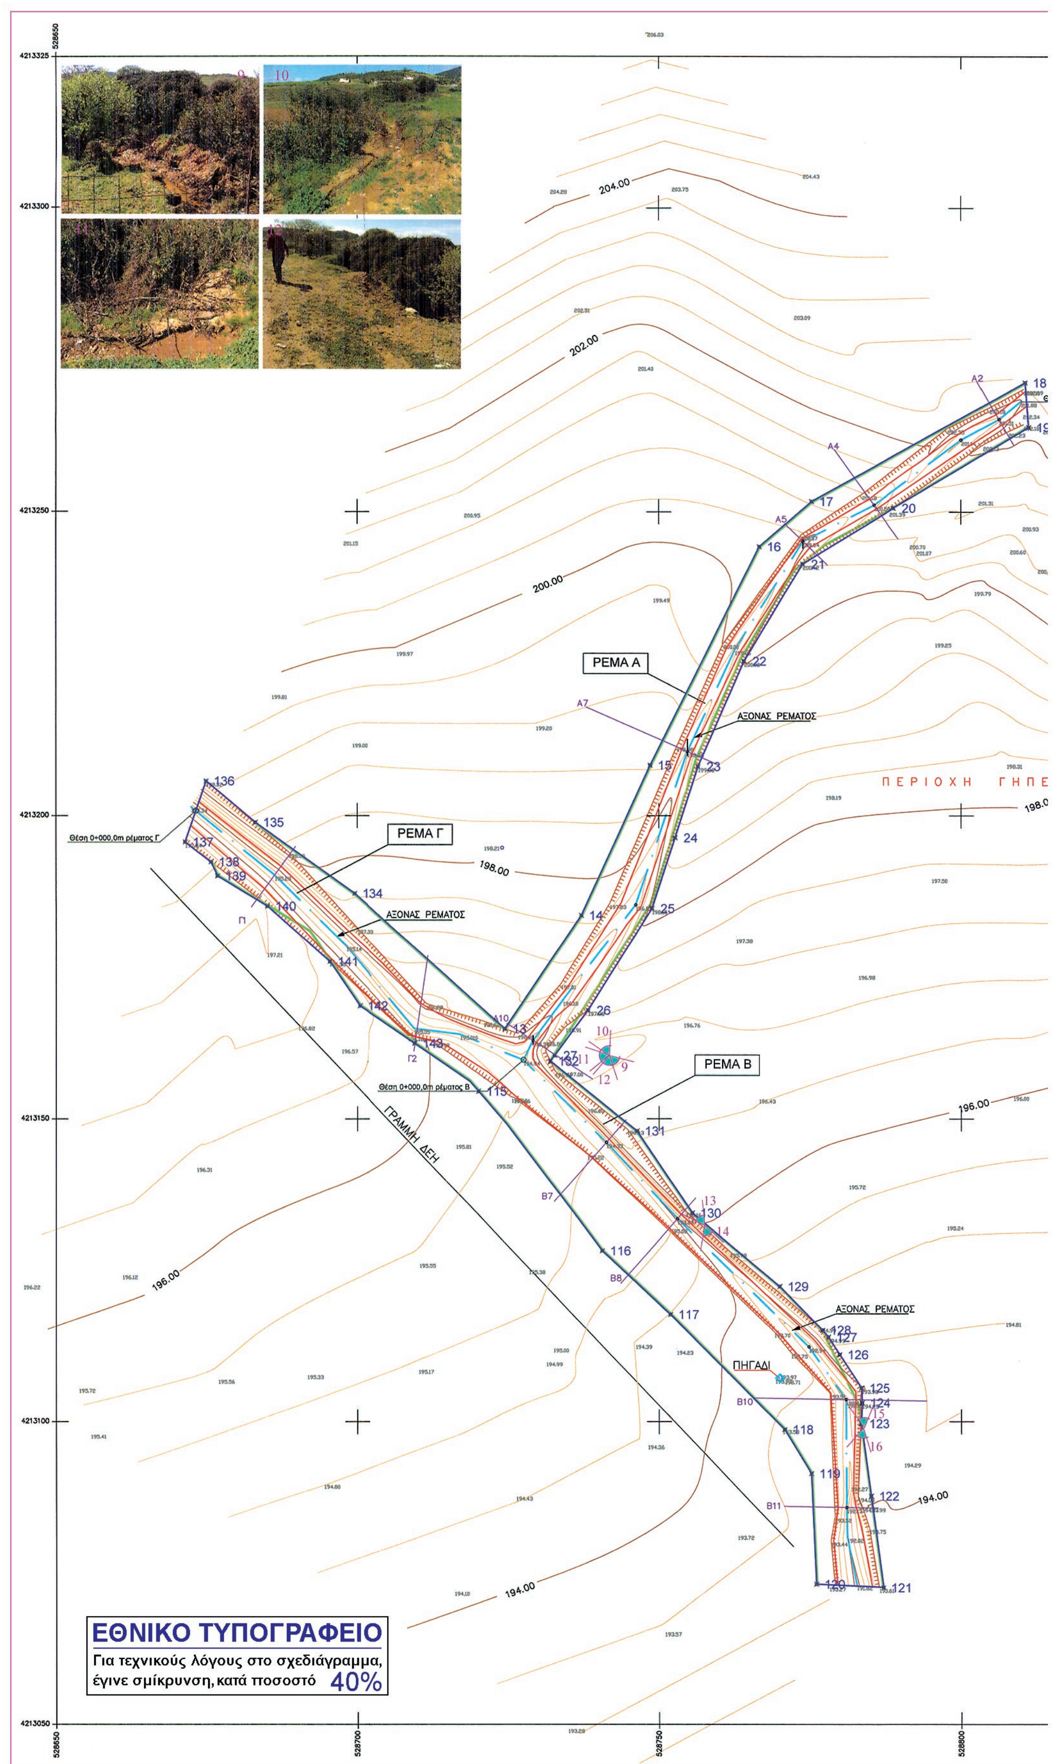

ΡΕΜΑ Α
ΡΕΜΑ Β
ΡΕΜΑ Γ
ΑΞΟΝΑΣ ΡΕΜΑΤΟΣ
ΑΞΟΝΑΣ ΡΕΜΑΤΟΣ
ΑΞΟΝΑΣ ΡΕΜΑΤΟΣ
Θέση 0+000,0m ρέματος Γ
Θέση 0+000,0m ρέματος Β
ΓΡΑΜΜΗ ΔΕΗ
ΠΗΓΑΔΙ
Π Ε Ρ Ι Ο Χ Η Γ Η Π Ε
204.00
202.00
200.00
198.00
196.00
194.00
ΕΘΝΙΚΟ ΤΥΠΟΓΡΑΦΕΙΟ
Για τεχνικούς λόγους στο σχεδιάγραμμα, έγινε σμίκρυνση, κατά ποσοστό 40%

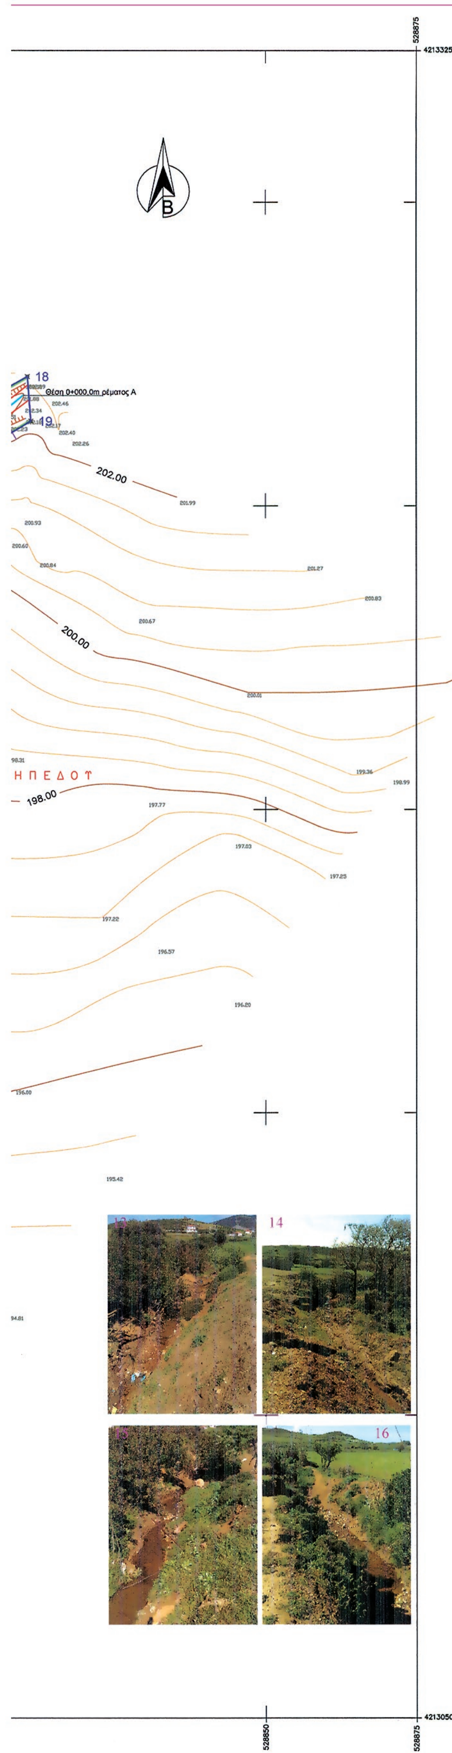

ΥΠΟΜΝΗΜΑ

- Ρέμα
- Πρανές
- Γραμμή πλημμύρας
- Γραμμή οριοθέτησης και σημεία πολυγωνικής
- Όριο υδροχαρούς βλάστησης
- Διατομές
- Θέση λήψης φωτογραφιών

Δ/ΝΣΗ ΠΕΡΙΒΑΛΛΟΝΤΟΣ ΚΑΙ ΧΩΡΙΚΟΥ ΣΧΕΔΙΑΣΜΟΥ ΑΠΟΚΕΝΤΡΩΜΕΝΗΣ ΔΙΟΙΚΗΣΗΣ ΘΕΣΣΑΛΙΑΣ - ΣΤΕΡΕΑΣ ΕΛΛΑΔΑΣ
ΤΟ ΠΑΡΟΝ ΣΥΝΟΔΕΥΕΙ ΤΗΝ ΑΡΙΘ. 2295/88658/31-5-13 ΑΠΟΦΑΣΗ ΜΑΣ
ΛΑΜΙΑ 31/5/13
Η ΠΡ/ΝΗ Δ/ΝΣΗΣ — Ο ΑΡΜΟΔΙΟΣ ΥΠΑΛΛΗΛΟΣ
ΜΠΟΥΡΛΗΣ ΕΥΑΓΓΕΛΟΣ
ΠΟΛΙΤΙΚΟΣ ΜΗΧΑΝΙΚΟΣ

ΔΗΜΟΣ ΚΑΡΥΣΤΟΥ

μελέτη: ΥΔΡΑΥΛΙΚΗ ΜΕΛΕΤΗ

έργο ή ενέργεια: ΟΡΙΟΘΕΤΗΣΗ ΡΕΜΑΤΟΣ

ΚΛΙΜΑΚΕΣ			
1:100.000		1:5.000	
1:50.000		1:2.000	
1:20.000		1:1.000	
1:10.000		1:500	●

ΤΙΤΛΟΣ: ΤΟΠΟΓΡΑΦΙΚΟ ΔΙΑΓΡΑΜΜΑ

ΑΡΙΘΜΟΣ ΣΧΕΔΙΟΥ: 04

Χαλκίδα, 06-02-2013

ΕΛΕΓΧΘΗΚΕ
Ο ΜΗΧΑΝΙΚΟΣ
Β. ΠΑΤΕΡΙΤΣΑΣ

ΣΥΝΤΑΧΘΗΚΕ
Η ΠΡ/ΝΗ Τ.Δ.Π.
ΣΟΦΙΑ ΚΟΥΔΟΥΝΗ

Δ/νση Τεχνικών Υπηρεσιών Δήμου Καρύστου

ΣΥΝΤΑΞΗ	ΘΕΩΡΗΣΗ
ΚΑΡΥΣΤΟΣ	ΚΑΡΥΣΤΟΣ 27-11-2012
ΚΥΡΙΑΖΑΝΟΥ ΔΕΣΠΟΙΝΑ ΠΟΛΙΤΙΚΟΣ ΜΗΧΑΝΙΚΟΣ	ΞΥΝΟΓΑΛΑΣ ΙΩΑΝΝΗΣ ΜΗΧΑΝΟΛΟΓΟΣ ΜΗΧΑΝΙΚΟΣ

Αριθ. 2151/105830 (2)

Κήρυξη ως αναδασωτέας έκτασης δασικού χαρακτήρα εμβαδού 2.165 τετρ. μέτρων, στη θέση «ΠΑΛΙΟΜΥΛΟΣ» ΤΚ Οκτωνιάς, Δ.Ε. Αυλώνας, Δήμου Κύμης Αλιβερίου, Περιφερειακής Ενότητας Ευβοίας»

Η ΓΕΝΙΚΗ ΓΡΑΜΜΑΤΕΑΣ
ΑΠΟΚΕΝΤΡΩΜΕΝΗΣ ΔΙΟΙΚΗΣΗΣ
ΘΕΣΣΑΛΙΑΣ ΚΑΙ ΣΤΕΡΕΑΣ ΕΛΛΑΔΑΣ

Έχοντας υπόψη:

1. Τις διατάξεις των άρθρων 24 παρ. 1 και 117 παρ. 3 του Συντάγματος.

2. Τις διατάξεις του Ν. 998/1979 (ΦΕΚ 289/29-12-1979 τεύχος Α΄) «Περί προστασίας των δασών και των δασικών εν γένει εκτάσεων» και συγκεκριμένα α) του άρθρου 38 παρ. 1 και β) του άρθρου 41 παρ. 1 και 3.

3. Τις 160417/1180/08-07-1980 και 182447/3049/24-09-1980 Διαταγές του Υπουργείου Γεωργίας σχετικά με την κήρυξη εκτάσεων ως αναδασωτέων.

4. Τις διατάξεις του Ν. 2503/1997 (ΦΕΚ 107/30-05-1997 τεύχος Α) «Διοίκηση, οργάνωση, στελέχωση της περιφέρειας κ.λπ.».

5. Τις διατάξεις του Ν. 3852/2010 (ΦΕΚ 87/07-06-2010 τεύχος Α΄) «Νέα Αρχιτεκτονική της Αυτοδιοίκησης και της Αποκεντρωμένης Διοίκησης - Πρόγραμμα Καλλικράτης».

6. Το Π.Δ. 138/2010 (ΦΕΚ 231/27-12-2010 τεύχος Α΄) «Οργανισμός της Αποκεντρωμένης Διοίκησης Θεσσαλίας - Στερεάς Ελλάδας».

7. Την υπ' αριθ. 1669/33104 (ΦΕΚ 648/19-04-2011 τ. Β΄) απόφαση της Γ.Γ.Α.Δ.Θ.Σ.Ε. Μεταβίβαση δικαιώματος υπογραφής της Γενικής Γραμματέως Αποκεντρωμένης Διοίκησης Θεσσαλίας - Στερεάς Ελλάδας (Α.Δ.Θ.Σ.Ε.) στον Προϊστάμενο της Γενικής Διευθύνσεως Δασών και Αγροτικών Υποθέσεων και στους Προϊσταμένους Διευθύνσεων και Δασαρχείων της ανωτέρω Γενικής Διευθύνσεως.

8. Την υπ' αριθ. 2321/100018/29/5/2013 πρόταση του Δασαρχείου Αλιβερίου από την οποία προκύπτει ότι η έκταση που αναφέρεται στο θέμα είχε κατά το χρόνο της καταστροφής της δασικό χαρακτήρα κατά την έννοια του άρθρου 3 παραγ. 1 του Ν. 998/1979 καλυπτόμενη από πλατάνια, αγριελιές, σπάρτα πυκνότητας 40% και ως εκ τούτου επιβάλλεται η κήρυξη της ως αναδασωτέας, αποφασίζουμε:

Κηρύσσουμε ως αναδασωτέα την έκταση δασικού χαρακτήρα εμβαδού 2.165 τετρ. μέτρων, στη θέση «ΠΑΛΙΟΜΥΛΟΣ» ΤΚ Οκτωνιάς,Δ.Ε. Αυλώνας, Δήμου Κύμης Αλιβερίου, Περιφερειακής Ενότητας Ευβοίας» της οποίας η βλάστηση καταστράφηκε από πυρκαιά και η οποία συνορεύει γύρωθεν.

ΒΟΡΕΙΑ: Με εκτάσεις δασικές και μη.

ΝΟΤΙΑ: Με μη δασική έκταση.

ΑΝΑΤΟΛΙΚΑ: Με μη δασικές εκτάσεις.

ΔΥΤΙΚΑ: Με μη δασική έκταση.

Η ανωτέρω έκταση απεικονίζεται στο διάγραμμα του Δασαρχείου Αλιβερίου το οποίο συνοδεύει την παρούσα και ορίζεται από τις ορθογώνιες συντεταγμένες σε ΕΓΣΑ 87 που αναγράφονται σε αυτό.

Σκοποί της κήρυξης της ανωτέρω έκτασης ως αναδασωτέας είναι η διατήρηση του δασικού χαρακτήρα αυτής, ο αποκλεισμός διάθεσης της για άλλη χρήση και η αποκατάσταση της δασικής βλάστησης. Η αποκατάσταση της βλάστησης θα γίνει με φυσική αναγέννηση ή με πρόγραμμα τεχνητής αναδάσωσης.

Από τις διατάξεις της απόφασης αυτής δεν προκαλείται δαπάνη σε βάρος του προϋπολογισμού.

Η απόφαση αυτή να δημοσιευθεί στην Εφημερίδα της Κυβερνήσεως.

Χαλκίδα, 6 Ιουνίου 2013


Με εντολή Γενικής Γραμματέως
Αποκεντρωμένης Διοίκησης
Η Προϊσταμένη Διεύθυνσης Δασών Ν. Ευβοίας
ΦΩΤΕΙΝΗ ΤΣΙΜΙΔΟΥ

ΤΟΠΟΓΡΑΦΙΚΟ ΔΙΑΓΡΑΜΜΑ
ΑΝΑΔΑΣΩΤΕΑΣ ΕΚΤΑΣΗΣ
ΚΛΙΜΑΚΑ 1:1500

ΔΑΣΑΡΧΕΙΟ ΑΛΙΒΕΡΙΟΥ
Π.Ε. ΕΥΒΟΙΑΣ
ΔΗΜΟΣ ΚΥΜΗΣ- ΑΛΙΒΕΡΙΟΥ
ΔΗΜ. ΕΝΟΤ.ΑΥΛΩΝΟΣ
ΤΟΠ. ΚΟΙΝ. ΟΚΤΩΝΙΑΣ
ΘΕΣΗ : "ΠΑΛΙΟΜΥΛΟΣ"

ΕΜΒΑΔΟΝ : 2,165 στρ.


ΕΘΝΙΚΟ ΤΥΠΟΓΡΑΦΕΙΟ
Για τεχνικούς λόγους στο σχεδιάγραμμα, έγινε σμίκρυνση, κατά ποσοστό 82%

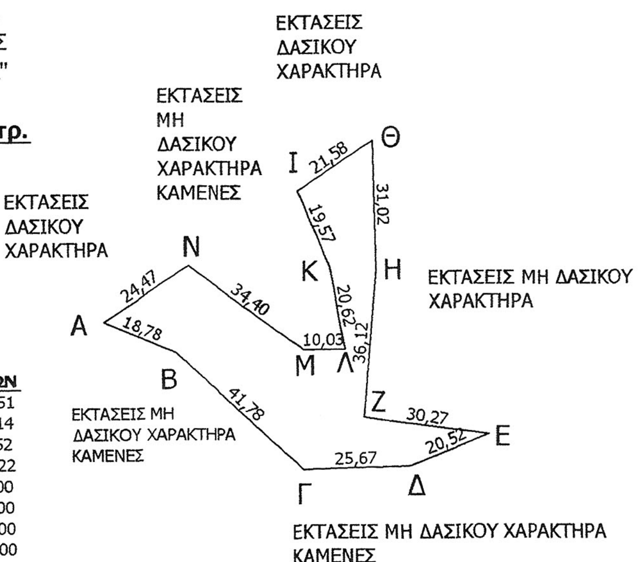

ΣΥΝΤΕΤΑΓΜΕΝΕΣ ΚΟΡΥΦΩΝ

Α	X=513462.63	Y=4264869.51
Β	X=513479.91	Y=4264862.14
Γ	X=513510.35	Y=4264833.52
Δ	X=513536.01	Y=4264834.22
Ε	X=513555.00	Y=4264842.00
Ζ	X=513525.00	Y=4264846.00
Η	X=513528.00	Y=4264882.00
Θ	X=513527.00	Y=4264913.00
Ι	X=513509.12	Y=4264900.92
Κ	X=513516.70	Y=4264882.87
Λ	X=513520.49	Y=4264862.61
Μ	X=513510.46	Y=4264862.61
Ν	X=513482.91	Y=4264883.21

ΑΠΟΣΠΑΣΜΑ ΧΑΡΤΗ Γ.Υ.Σ Νο 5499-5
ΚΛΙΜΑΚΑ 1:5000

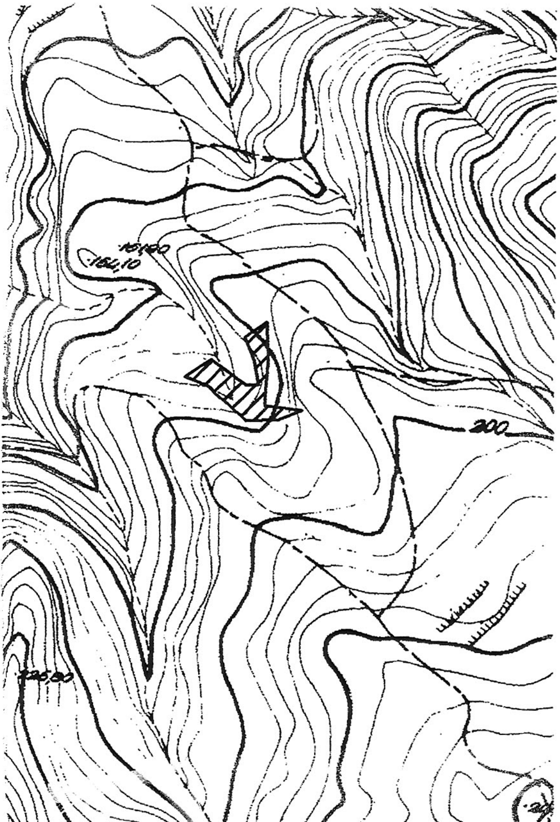

ΘΕΩΡΗΘΗΚΕ
& ανήκει στην αρ. ...2151/10583...
απόφαση Δ/νσης Δασών Ν. Ευβοίας
ΧΑΛΚΙΔΑ ...6/6/...2013
ΜΕ ΕΝΤΟΛΗ ΓΓΑΔΘΣΕ
Η ΠΡΟΪΣΤΑΜΕΝΗ Δ/ΝΣΗΣ ΔΑΣΩΝ Ν. ΕΥΒΟΙΑΣ
ΦΩΤΕΙΝΗ ΤΣΙΜΙΔΟΥ
ΔΑΣΟΛΟΓΟΣ

ΕΛΕΓΧΘΗΚΕ
ΚΥΜΗ 29/05/2013
Η ΔΑΣΑΡΧΗΣ
ΑΓΓΕΛΙΚΗ ΓΚΟΤΖΑΜΑΝΗ
ΔΑΣΟΛΟΓΟΣ

ΚΥΜΗ 28/05/2013
Η ΣΥΝΤΑΚΤΡΙΑ
ΠΑΡΑΣΚΕΥΗ ΣΠΥΡΟΥΛΗ
ΔΑΣΟΛΟΓΟΣ

Αριθ. 2153/105895 (3)

Κήρυξη ως αναδασωτέας έκτασης δασικού χαρακτήρα εμβαδού 12.327,42 τετρ. μέτρων, στη θέση «Προφήτης Ηλίας» ΤΚ Καδίου,Δ.Ε. Κονιστρών, Δήμου Κύμης Αλιβερίου, Περιφερειακής Ενότητας Ευβοίας».

Η ΓΕΝΙΚΗ ΓΡΑΜΜΑΤΕΑΣ
ΑΠΟΚΕΝΤΡΩΜΕΝΗΣ ΔΙΟΙΚΗΣΗΣ
ΘΕΣΣΑΛΙΑΣ ΚΑΙ ΣΤΕΡΕΑΣ ΕΛΛΑΔΑΣ

Έχοντας υπόψη:

1. Τις διατάξεις των άρθρων 24 παρ. 1 και 117 παρ. 3 του Συντάγματος.

2. Τις διατάξεις του Ν. 998/1979 (ΦΕΚ 289/29-12-1979 τεύχος Α΄) «Περί προστασίας των δασών και των δασικών εν γένει εκτάσεων» και συγκεκριμένα α) του άρθρου 38 παρ. 1 και β) του άρθρου 41 παρ. 1 και 3.

3. Τις 160417/1180/08-07-1980 και 182447/3049/24-09-1980 Διαταγές του Υπουργείου Γεωργίας σχετικά με την κήρυξη εκτάσεων ως αναδασωτέων.

4. Τις διατάξεις του Ν. 2503/1997 (ΦΕΚ 107/30-05-1997 τεύχος Α) «Διοίκηση, οργάνωση, στελέχωση της περιφέρειας κ.λπ.»

5. Τις διατάξεις του Ν. 3852/2010 (ΦΕΚ 87/07-06-2010 τεύχος Α΄) «Νέα Αρχιτεκτονική της Αυτοδιοίκησης και της Αποκεντρωμένης Διοίκησης - Πρόγραμμα Καλλικράτης».

6. Το Π.Δ. 138/2010 (ΦΕΚ 231/27-12-2010 τεύχος Α΄) «Οργανισμός της Αποκεντρωμένης Διοίκησης Θεσσαλίας - Στερεάς Ελλάδας».

7. Την υπ' αριθ. 1669/33104 (ΦΕΚ 648/19-04-2011 τεύχος Β΄) απόφαση της Γ.Γ.Α.Δ.Θ.Σ.Ε. Μεταβίβαση δικαιώματος υπογραφής της Γενικής Γραμματέως Αποκεντρωμένης Διοίκησης Θεσσαλίας - Στερεάς Ελλάδας (Α.Δ.Θ.Σ.Ε.) στον Προϊστάμενο της Γενικής Διευθύνσεως Δασών και Αγροτικών Υποθέσεων και στους Προϊσταμένους Διευθύνσεων και Δασαρχείων της ανωτέρω Γενικής Διευθύνσεως.

8. Την υπ' αριθ. 2320/100012/29/5/2013 πρόταση του Δασαρχείου Αλιβερίου από την οποία προκύπτει ότι η έκταση που αναφέρεται στο θέμα είχε κατά το χρόνο της καταστροφής της δασικό χαρακτήρα κατά την έννοια του άρθρου 3 παραγ. 3 του Ν. 998/1979 καλυπτόμενη από Χορτολιβαδικά είδη και ως εκ τούτου επιβάλλεται η κήρυξη της ως αναδασωτέας, αποφασίζουμε:

Κηρύσσουμε ως αναδασωτέα την έκταση δασικού χαρακτήρα εμβαδού 12327,42 τετρ. μέτρων, στη θέση «Προφήτης Ηλίας» ΤΚ Καδίου,Δ.Ε. Κονιστρών, Δήμου Κύμης Αλιβερίου, Περιφερειακής Ενότητας Ευβοίας» της οποίας η βλάστηση καταστράφηκε από πυρκαιά και η οποία συνορεύει γύρωθεν με δασικό δρόμο και πέραν αυτού με ιδίας μορφής δασικές εκτάσεις.

Η ανωτέρω έκταση απεικονίζεται στο διάγραμμα του Δασαρχείου Αλιβερίου το οποίο συνοδεύει την παρούσα και ορίζεται από τις ορθογώνιες συντεταγμένες σε ΕΓΣΑ 87 που επισυνάπτονται σε αυτό.

Σκοποί της κήρυξης της ανωτέρω έκτασης ως αναδασωτέας είναι η διατήρηση του δασικού χαρακτήρα αυτής, ο αποκλεισμός διάθεσης της για άλλη χρήση και η αποκατάσταση της δασικής βλάστησης. Η αποκατάσταση της βλάστησης θα γίνει με φυσική αναγέννηση ή με πρόγραμμα τεχνητής αναδάσωσης.

Από τις διατάξεις της απόφασης αυτής δεν προκαλείται δαπάνη σε βάρος του προϋπολογισμού.

Η απόφαση αυτή να δημοσιευθεί στην Εφημερίδα της Κυβερνήσεως.

Χαλκίδα, 5 Ιουνίου 2013

Με εντολή Γενικού Γραμματέα
Αποκεντρωμένης Διοίκησης
Η Προϊσταμένη Διεύθυνσης Δασών Ν. Ευβοίας
ΦΩΤΕΙΝΗ ΤΣΙΜΙΔΟΥ

ΤΟΠΟΓΡΑΦΙΚΟ ΔΙΑΓΡΑΜΜΑ
ΑΝΑΔΑΣΩΤΕΑΣ ΕΚΤΑΣΗΣ
ΚΛΙΜΑΚΑ 1:2.000

ΔΑΣΑΡΧΕΙΟ ΑΛΙΒΕΡΙΟΥ
Π.Ε. ΕΥΒΟΙΑΣ
ΔΗΜΟΣ ΚΥΜΗΣ- ΑΛΙΒΕΡΙΟΥ
ΔΗΜ. ΕΝ. ΚΟΝΙΣΤΡΩΝ
ΤΟΠ. ΚΟΙΝ. ΚΑΔΙΟΥ
ΘΕΣΗ : ΠΡΟΦ. ΗΛΙΑΣ

ΕΜΒΑΔΟΝ 12.327,42τ.μ.

ΕΘΝΙΚΟ ΤΥΠΟΓΡΑΦΕΙΟ
Για τεχνικούς λόγους στο σχεδιάγραμμα, έγινε σμίκρυνση, κατά ποσοστό 82%

ΣΥΝΤΕΤΑΓΜΕΝΕΣ ΚΟΡΥΦΩΝ

	X	Y
Α	X=503997.00	Y=4271808.00
Β	X=503962.00	Y=4271830.00
Γ	X=503948.42	Y=4271850.31
Δ	X=503943.77	Y=4271871.57
Ε	X=503954.26	Y=4271902.32
Ζ	X=503970.29	Y=4271918.33
Η	X=503986.33	Y=4271927.78
Θ	X=504000.97	Y=4271930.03
Ι	X=504024.25	Y=4271926.05
Κ	X=504048.19	Y=4271927.38
Λ	X=504076.13	Y=4271920.07
Μ	X=504090.10	Y=4271909.44
Ν	X=504094.09	Y=4271890.17
Ξ	X=504085.20	Y=4271870.64
Ο	X=504071.86	Y=4271856.10
Π	X=504059.73	Y=4271846.81
Ρ	X=504029.81	Y=4271837.52

ΑΠΟΣΠΑΣΜΑ ΧΑΡΤΗ ΓΥΣ
Νο 5498-1 & 5488-7
ΚΛΙΜΑΚΑ 1:5000

ΘΕΩΡΗΘΗΚΕ
& ανήκει στην αριθ. 2153/105895
απόφαση Δ/νσης Δασών Ν. Ευβοίας
ΧΑΛΚΙΔΑ 5/6/2013
Η ΠΡΟΪΣΤΑΜΕΝΗ Δ.ΝΣΗΣ ΔΑΣΩΝ Ν. ΕΥΒΟΙΑΣ
ΦΩΤΕΙΝΗ ΤΣΙΜΙΔΟΥ
ΔΑΣΟΛΟΓΟΣ

ΕΛΕΓΧΘΗΚΕ
ΚΥΜΗ 29-05-2013
Η ΔΑΣΑΡΧΗΣ
ΑΓΓΕΛΙΚΗ ΓΚΟΤΖΑΜΑΝΗ
ΔΑΣΟΛΟΓΟΣ

ΚΥΜΗ 28-05-2013
Η ΣΥΝΤΑΚΤΡΙΑ
ΠΑΡΑΣΚΕΥΗ ΣΠΥΡΟΥΛΗ
ΔΑΣΟΛΟΓΟΣ

ΕΘΝΙΚΟ ΤΥΠΟΓΡΑΦΕΙΟ

ΕΦΗΜΕΡΙΣ ΤΗΣ ΚΥΒΕΡΝΗΣΕΩΣ

ΤΙΜΗ ΠΩΛΗΣΗΣ ΦΥΛΛΩΝ ΤΗΣ ΕΦΗΜΕΡΙΔΑΣ ΤΗΣ ΚΥΒΕΡΝΗΣΕΩΣ

Σε έντυπη μορφή:

- Για τα Φ.Ε.Κ. από 1 έως 16 σελίδες σε 1 € προσαυξανόμενη κατά 0,20 € για κάθε επιπλέον οκτασέλιδο ή μέρος αυτού.
- Για τα φωτοαντίγραφα Φ.Ε.Κ. σε 0,15 € ανά σελίδα.

Σε μορφή DVD/CD:

Τεύχος	Ετήσια έκδοση	Τριμηνιαία έκδοση	Μηνιαία έκδοση
Α΄	150 €	40 €	15 €
Β΄	300 €	80 €	30 €
Γ΄	50 €	-	-
Υ.Ο.Δ.Δ.	50 €	-	-
Δ΄	110 €	30 €	-

Τεύχος	Ετήσια έκδοση	Τριμηνιαία έκδοση	Μηνιαία έκδοση
Α.Α.Π.	110 €	30 €	-
Ε.Β.Ι.	100 €	-	-
Α.Ε.Δ.	5 €	-	-
Δ.Δ.Σ.	200 €	-	20 €
Α.Ε.-Ε.Π.Ε.	-	-	100 €

- Η τιμή πώλησης μεμονωμένων Φ.Ε.Κ. σε μορφή cd-rom από εκείνα που διατίθενται σε ψηφιακή μορφή και μέχρι 100 σελίδες, σε 5 € προσαυξανόμενη κατά 1 € ανά 50 σελίδες.

ΕΤΗΣΙΕΣ ΣΥΝΔΡΟΜΕΣ Φ.Ε.Κ.

Τεύχος	Έντυπη μορφή
Α΄	225 €
Β΄	320 €
Γ΄	65 €
Υ.Ο.Δ.Δ.	65 €

Τεύχος	Έντυπη μορφή
Δ΄	160 €
Α.Α.Π.	160 €
Ε.Β.Ι.	65 €
Α.Ε.Δ.	10 €

Τεύχος	Έντυπη μορφή
Α.Ε.-Ε.Π.Ε.	2.250 €
Δ.Δ.Σ.	225 €
Α.Σ.Ε.Π.	70 €
Ο.Π.Κ.	-

- Το τεύχος Α.Σ.Ε.Π. (έντυπη μορφή) θα αποστέλλεται σε συνδρομητές ταχυδρομικά, με την επιβάρυνση των 70 €, ποσό το οποίο αφορά τα ταχυδρομικά έξοδα.

- Η καταβολή γίνεται σε όλες τις Δημόσιες Οικονομικές Υπηρεσίες (Δ.Ο.Υ.). Το πρωτότυπο διπλότυπο (έγγραφο αριθμ. πρωτ. 9067/28.2.2005 2η Υπηρεσία Επιτρόπου Ελεγκτικού Συνεδρίου) με φροντίδα των ενδιαφερομένων, πρέπει να αποστέλλεται ή να κατατίθεται στο Εθνικό Τυπογραφείο (Καποδιστρίου 34, Τ.Κ. 104 32 Αθήνα).
- Σημειώνεται ότι φωτοαντίγραφα διπλοτύπων, ταχυδρομικές Επιταγές για την εξόφληση της συνδρομής, δεν γίνονται δεκτά και θα επιστρέφονται.
- Οι οργανισμοί τοπικής αυτοδιοίκησης, τα νομικά πρόσωπα δημοσίου δικαίου, τα μέλη της Ένωσης Ιδιοκτητών Ημερησίου Τύπου Αθηνών και Επαρχίας, οι τηλεοπτικοί και ραδιοφωνικοί σταθμοί, η Ε.Σ.Η.Ε.Α, τα τριτοβάθμια συνδικαλιστικά όργανα και οι τριτοβάθμιες επαγγελματικές ενώσεις δικαιούνται έκπτωσης πενήντα τοις εκατό (50%) επί της ετήσιας συνδρομής.
- Το ποσό υπέρ ΤΑ.Π.Ε.Τ. (5% επί του ποσού συνδρομής), καταβάλλεται ολόκληρο (Κ.Α.Ε. 3512) και υπολογίζεται πριν την έκπτωση.
- Στην Ταχυδρομική συνδρομή του τεύχους Α.Σ.Ε.Π. δεν γίνεται έκπτωση.

Πληροφορίες για δημοσιεύματα που καταχωρίζονται στα Φ.Ε.Κ. στο τηλ.: 210 5279000.
Φωτοαντίγραφα παλαιών Φ.Ε.Κ.: τηλ.: 210 8220885.

Τα φύλλα όλων των τευχών της Εφημερίδας της Κυβερνήσεως διατίθενται δωρεάν σε ηλεκτρονική μορφή από την ιστοσελίδα του Εθνικού Τυπογραφείου (www.et.gr)

Ηλεκτρονική Διεύθυνση: http://www.et.gr - e-mail: webmaster.et@et.gr

ΟΙ ΥΠΗΡΕΣΙΕΣ ΕΞΥΠΗΡΕΤΗΣΗΣ ΠΟΛΙΤΩΝ ΛΕΙΤΟΥΡΓΟΥΝ ΚΑΘΗΜΕΡΙΝΑ ΑΠΟ 08:00 ΜΕΧΡΙ 13:30



ΑΠΟ ΤΟ ΕΘΝΙΚΟ ΤΥΠΟΓΡΑΦΕΙΟ
ΚΑΠΟΔΙΣΤΡΙΟΥ 34 * ΑΘΗΝΑ 104 32 * ΤΗΛ. 210 52 79 000 * FAX 210 52 21 004